

ΕΦΗΜΕΡΙΣ ΤΗΣ ΚΥΒΕΡΝΗΣΕΩΣ
ΤΗΣ ΕΛΛΗΝΙΚΗΣ ΔΗΜΟΚΡΑΤΙΑΣ

ΑΘΗΝΑ 14 ΑΠΡΙΛΙΟΥ 1992	ΤΕΥΧΟΣ ΤΕΤΑΡΤΟ	ΑΡΙΘΜΟΣ ΦΥΛΛΟΥ 363

ΠΟΛΕΟΔΟΜΙΑ
ΔΙΑΤΑΓΜΑΤΑ

Έγκριση πραγματοποίησης μεταφοράς συντελεστή δόμησης σε ακίνητο που βρίσκεται εντός του ρυμοτομικού σχεδίου Δήμου Αμαρουσίου (Ν. Αττικής).

Ο ΠΡΟΕΔΡΟΣ
ΤΗΣ ΕΛΛΗΝΙΚΗΣ ΔΗΜΟΚΡΑΤΙΑΣ

Έχοντας υπόψη:

1. Τις διατάξεις του άρθρου 2 του Ν. 880/1979 «Περί καθορισμού ανωτάτου ορίου συντελεστού δομήσεως κ.λ.π.»(Α' 58).

2. Τις διατάξεις του Π. Δ/τος 470/1979 «Περί μετασχηματισμού των συντελεστών δομήσεως εις εμβαδά κατά την εφαρμογή του Ν. 880/1979» (Α' 138), όπως τροποποιήθηκε με το από 19.6.1987 Π.Δ/γμα (Δ' 592).

3. Τις διατάξεις του Π. Δ/τος 510/1979 «Περί ρυθμίσεως θεμάτων μεταφοράς συντελεστού δομήσεως κατά τον Ν. 880/1979» (Α' 154), όπως τροποποιήθηκε με το υπ' αριθ. 367/1987 Π.Δ/γμα (Α' 163).

4. Τις διατάξεις των άρθρων 2, 3,και 7 του Ν. 1032/1980 «Περί συστάσεως Υπουργείου Χωροταξίας, Οικισμού και Περιβάλλοντος» (Α' 57).

5. Τις διατάξεις της παρ. 1 (εδ. ιδ') του άρθρου 23 του Ν. 1558/1985 «Κυβέρνηση και Κυβερνητικά Όργανα» (Α' 137).

6. Την 72066/18.10.1990 αίτηση της Καθολικής Αρχιεπισκοπής Αθηνών, δια της πληρεξουσίας της Αιμιλίας Μπλούνα.

7. Την 72068/18.10.1990 αίτηση της ανώνυμης εταιρείας με την επωνυμία «ΣΕΛΜΑΝ ΕΛΛΗΝΟΕΛΒΕΤΙΚΗ ΒΙΟΜΗΧΑΝΙΑ ΕΠΕΞΕΡΓΑΣΙΑΣ ΞΥΛΟΥ Α.Ε.».

8. Την 791/4.12.1991 γνωμοδότηση του Κεντρικού Συμβουλίου Χωροταξίας, Οικισμού και Περιβάλλοντος.

9. Την οίκ. 31655/18.2.1992 απόφαση του Υπουργού Περιβάλλοντος, Χωροταξίας και Δημοσίων Έργων για προέγκριση της σχετικής τεχνικής μελέτης, με πρόταση του Υπουργού Περιβάλλοντος, Χωροταξίας και Δημοσίων Έργων, αποφασίζουμε:

Άρθρο 1

1. Εγκρίνεται η πραγματοποίηση :

α. Μέρους της μεταφοράς συντελεστή δόμησης που εγκρίθηκε με το από 18.8.1988 Π.Δ/γμα (Δ' 628) από βαρυνόμενο ακίνητο που βρίσκεται εντός του ρυμοτομικού σχεδίου Αθηνών (Ν. Αττικής) και για το οποίο έχει εκδοθεί ο 1518/1990 σχετικός τίτλος δικαιώματος μεταφοράς συντελεστή δόμησης στο όνομα της ανώνυμης εταιρείας με την επωνυμία «ΣΕΛΜΑΝ ΕΛΛΗΝΟΕΛΒΕΤΙΚΗ ΒΙΟΜΗΧΑΝΙΑ ΕΠΕΞΕΡΓΑΣΙΑΣ ΞΥΛΟΥ Α.Ε.».

β. Μέρους της μεταφοράς συντελεστή δόμησης που εγκρίθηκε με το από 7.11.1991 π. δ/γμα (Δ' 825) απο βαρυνόμενο ακίνητο που βρίσκεται εντός του ρυμοτομικού σχεδίου Αθηνών (Ν. Αττικής) και για το οποίο έχει εκδοθεί ο 3094/1991 σχετικός τίτλος δικαιώματος μεταφοράς συντελεστή δόμησης στο όνομα του «Ιερού Καθεδρικού Ναού του Αγίου Διονυσίου Αρεοπαγίτου Καθολικών», σε άλλο ακίνητο (ωφελούμενο) που βρίσκεται εντός του ρυμοτομικού σχεδίου Αμαρουσίου (Ν. Αττικής), επί της Λεωφ. Κηφισίας και οδού Παραδείσου (Ο.Τ. 539), φερόμενο ως ιδιοκτησία της παραπάνω ανώνυμης Εταιρείας με την επωνυμία «ΣΕΛΜΑΝ ΕΛΛΗΝΟΕΛΒΕΤΙΚΗ ΒΙΟΜΗΧΑΝΙΑ ΕΠΕΞΕΡΓΑΣΙΑΣ ΞΥΛΟΥ Α.Ε.», όπως το ωφελούμενο ακίνητο φαίνεται με στοιχεία Α, Β, Γ, Δ, Ε, Ζ, Η, Α στο σχετικό πρωτότυπο διάγραμμα σε κλίμακα 1:2000 που θεωρήθηκε από τον Προϊστάμενο της Διεύθυνσης Τοπογραφικών Εφαρμογών με την 51757/1992 πράξη του και που αντίτυπό του σε φωτοσμίκρυνση δημοσιεύεται με το παρόν διάταγμα.

2. Τα ειδικότερα στοιχεία πραγματοποίησης της μεταφοράς συντελεστή δόμησης είναι τα εξής:

Συνολική δομήσιμη επιφάνεια, η οποία δύναται να δομηθεί στο ωφελούμενο ακίνητο επιπλέον της επιτρεπομένης βάσει των ισχυόντων στην περιοχή όρων δόμησης 4802,29 τ.μ. που αντιστοιχεί σε 1200,53 τ.μ. (238,92 τ.μ. από ισόγειο και 961,61 τ.μ. από ορόφους) από το πρώτο βαρυνόμενο και σε 724,89 τ.μ. (από ορόφους) από το δεύτερο βαρυνόμενο.

3. Τα ειδικότερα στοιχεία του ωφελουμένου ακινήτου μετά τη μεταφορά είναι τα εξής:

α. Εμβαδόν οικοπέδου: 3696,2 τ.μ.

β. Ποσοστό κάλυψης: 40%.

γ. Συντελεστής δόμησης: 2,5.

δ. Μέγιστο επιτρεπόμενο ύψος του ανεγερθησομένου κτιρίου: τριάντα μέτρα και σαράντα εκατοστά (30,40).

ε. Το κτίριο πρέπει να ανεγερθεί εντός του ωφελουμένου ακινήτου σύμφωνα με το διάγραμμα κάλυψης σε κλίμακα 1:100 που θεωρήθηκε από τον Προϊστάμενο της Διεύθυνσης Τοπογραφικών Εφαρμογών με την 51757/1992 πράξη του και που αντίτυπό του σε φωτοσμίκρυνση δημοσιεύεται με το παρόν διάταγμα.

Άρθρο 2

1. Αχυρώνεται ο 1518/1990 ονομαστικός τίτλος δικαιώματος μεταφοράς συντελεστή δόμησης.

2. Εγκρίνεται η χορήγηση νέου τίτλου μεταφοράς συντελεστή δόμησης σε αντικατάσταση του 3094/1991 τίτλου στο όνομα του «Ιερού Καθεδρικού Ναού του Αγίου Διονυσίου Αρεοπαγίτου Καθολικών» για το υπολειπόμενο και μη χρησιμοποιηθέν εμβαδόν 311,11 τ.μ.

Άρθρο 3

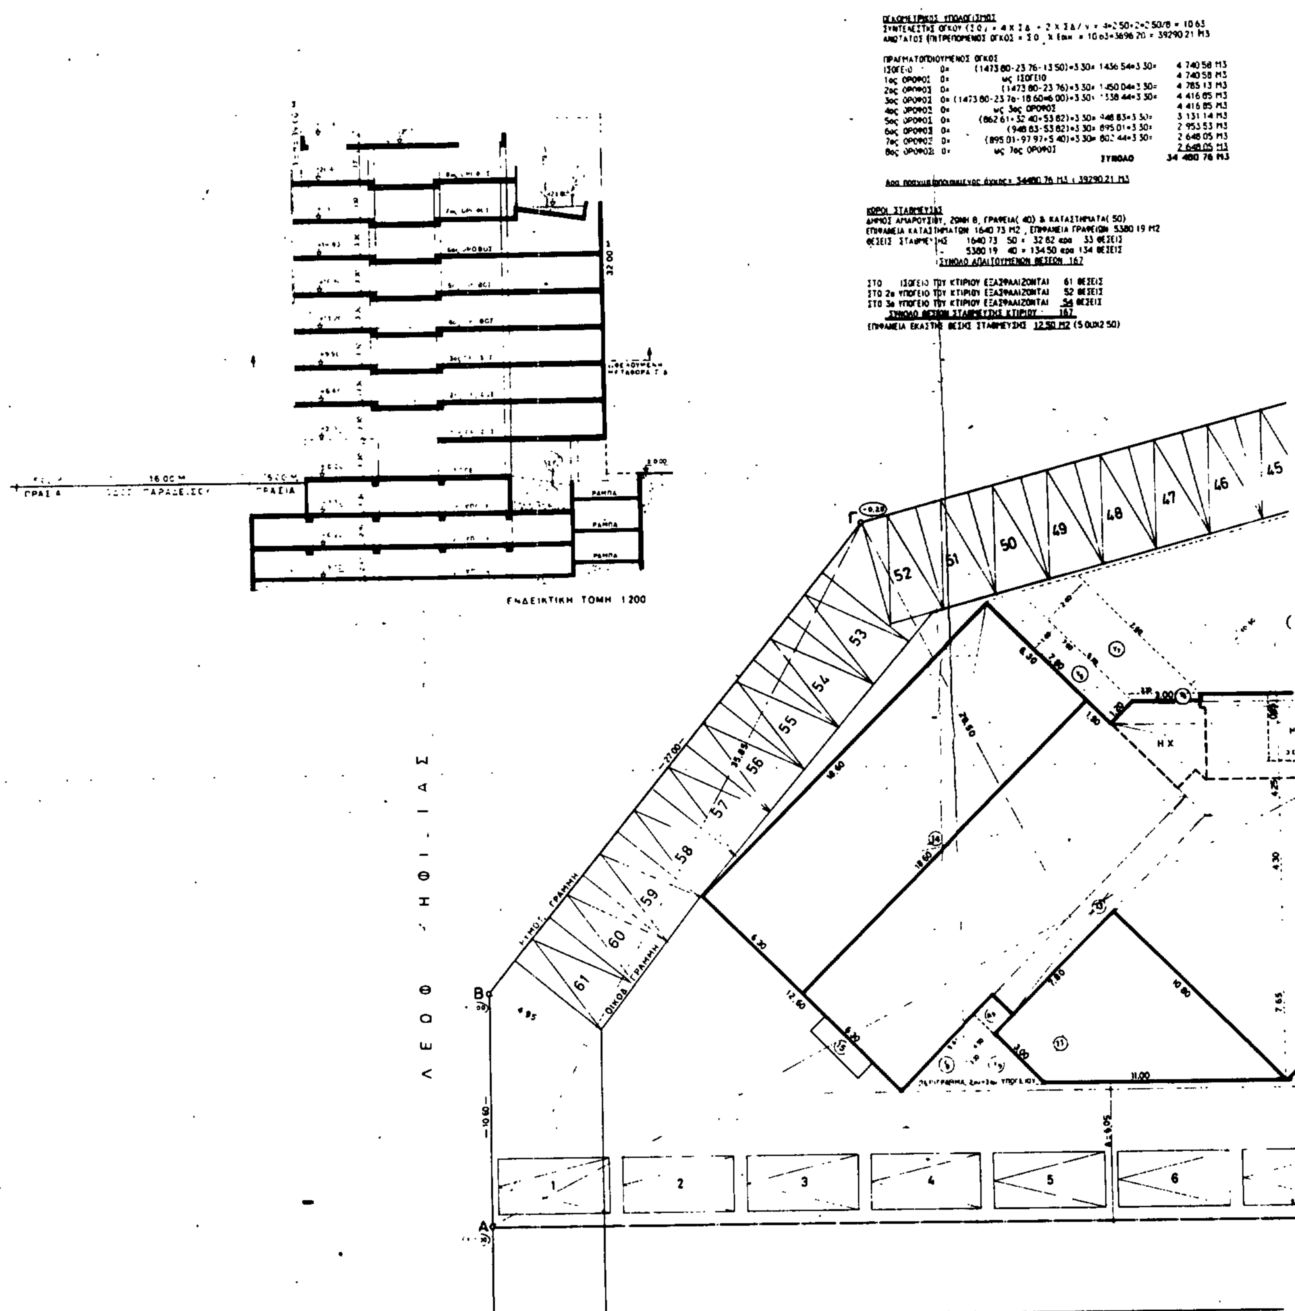
Η ισχύς του παρόντος διατάγματος αρχίζει από τη δημοσίευσή του στην Εφημερίδα της Κυβερνήσεως.

Στον Υπουργό Περιβάλλοντος, Χωροταξίας και Δημοσίων Έργων αναθέτουμε τη δημοσίευση και εκτέλεση του παρόντος διατάγματος.

Αθήνα, 9 Απριλίου 1992

Ο ΠΡΟΕΔΡΟΣ ΤΗΣ ΔΗΜΟΚΡΑΤΙΑΣ
ΚΩΝΣΤΑΝΤΙΝΟΣ Γ. ΚΑΡΑΜΑΝΛΗΣ

Ο ΥΠΟΥΡΓΟΣ
ΠΕΡΙΒΑΛΛΟΝΤΟΣ, ΧΩΡΟΤΑΞΙΑΣ ΚΑΙ ΔΗΜΟΣΙΩΝ ΕΡΓΩΝ
ΑΧΙΛΛΕΑΣ ΚΑΡΑΜΑΝΛΗΣ


ΣΥΝΤΕΛΕΣΤΗΣ ΟΓΚΟΥ (Σ Ο) = 4 Χ Σ Δ + 2 Χ Σ Δ / ν = 4•2 50+2•2 50/8 = 10 63
ΑΝΩΤΑΤΟΣ ΕΠΙΤΡΕΠΟΜΕΝΟΣ ΟΓΚΟΣ = Σ Ο Χ Εοικ = 10 63•3696 20 = 39290 21 Μ3
ΠΡΑΓΜΑΤΟΠΟΙΟΥΜΕΝΟΣ ΟΓΚΟΣ
ΙΣΟΓΕΙΟ Ο= (1473 80-23 76-13 50)•3 30= 1436 54•3 30= 4 740 58 Μ3
1ος ΟΡΟΦΟΣ Ο= ως ΙΣΟΓΕΙΟ 4 740 58 Μ3
2ος ΟΡΟΦΟΣ Ο= (1473 80-23 76)•3 30= 1450 04•3 30= 4 785 13 Μ3
3ος ΟΡΟΦΟΣ Ο= (1473 80-23 76-18 60•6 00)•3 30= 1338 44•3 30= 4 416 85 Μ3
4ος ΟΡΟΦΟΣ Ο= ως 3ος ΟΡΟΦΟΣ 4 416 85 Μ3
5ος ΟΡΟΦΟΣ Ο= (862 61+32 40+53 82)•3 30= 948 83•3 30= 3 131 14 Μ3
6ος ΟΡΟΦΟΣ Ο= (948 83-53 82)•3 30= 895 01•3 30= 2 953 53 Μ3
7ος ΟΡΟΦΟΣ Ο= (895 01-97 97+5 40)•3 30= 802 44•3 30= 2 648 05 Μ3
8ος ΟΡΟΦΟΣ Ο= ως 7ος ΟΡΟΦΟΣ 2 648 05 Μ3
ΣΥΝΟΛΟ 34 480 76 Μ3
ΧΩΡΟΙ ΣΤΑΘΜΕΥΣΗΣ
ΔΗΜΟΣ ΑΜΑΡΟΥΣΙΟΥ, ΖΩΝΗ Θ, ΓΡΑΦΕΙΑ(40) & ΚΑΤΑΣΤΗΜΑΤΑ(50)
ΕΠΙΦΑΝΕΙΑ ΚΑΤΑΣΤΗΜΑΤΩΝ 1640 73 Μ2 , ΕΠΙΦΑΝΕΙΑ ΓΡΑΦΕΙΩΝ 5380 19 Μ2
ΘΕΣΕΙΣ ΣΤΑΘΜΕΥΣΗΣ 1640 73 50 = 32 82 άρα 33 ΘΕΣΕΙΣ
5380 19 40 = 134 50 άρα 134 ΘΕΣΕΙΣ
ΣΥΝΟΛΟ ΑΠΑΙΤΟΥΜΕΝΩΝ ΘΕΣΕΩΝ 167
ΣΤΟ ΙΣΟΓΕΙΟ ΤΟΥ ΚΤΙΡΙΟΥ ΕΞΑΣΦΑΛΙΖΟΝΤΑΙ 61 ΘΕΣΕΙΣ
ΣΤΟ 2ο ΥΠΟΓΕΙΟ ΤΟΥ ΚΤΙΡΙΟΥ ΕΞΑΣΦΑΛΙΖΟΝΤΑΙ 52 ΘΕΣΕΙΣ
ΣΤΟ 3ο ΥΠΟΓΕΙΟ ΤΟΥ ΚΤΙΡΙΟΥ ΕΞΑΣΦΑΛΙΖΟΝΤΑΙ 54 ΘΕΣΕΙΣ
ΣΥΝΟΛΟ ΘΕΣΕΩΝ ΣΤΑΘΜΕΥΣΗΣ ΚΤΙΡΙΟΥ 167
ΕΠΙΦΑΝΕΙΑ ΕΚΑΣΤΗΣ ΘΕΣΗΣ ΣΤΑΘΜΕΥΣΗΣ 12.50 Μ2 (5 00Χ2 50)
ΡΑΜΠΑ
ΕΝΔΕΙΚΤΙΚΗ ΤΟΜΗ 1:200
Λ Ε Ω Φ . Κ Η Φ Ι Σ Ι Α Σ
ΟΙΚΟΔ. ΓΡΑΜΜΗ
Α
Β
Γ
1
2
3
4
5
6
7
45
46
47
48
49
50
51
52
53
54
55
56
57
58
59
60
61

ΥΠΟΛΟΓΙΣΜΟΣ ΕΜΒΑΔΟΥ ΚΥΚΛΙΚΟΥ ΤΜΗΜΑΤΟΣ ΑΒ

Ε=R/2×(Τ-Rημ89°)=9.00/2×(13.97-9.00)=22.37 Μ2

Τ=πRμ/180=3.14×9.00×89/180=13.97

ΟΡΟΙ ΔΟΜΗΣΕΩΣ

ΔΗΜΟΣ ΑΜΑΡΟΥΣΙΟΥ , Ο.Τ. 539

ΔΙΑΤΑΓΜΑ 31-1-70

ΑΡΤΙΟΤΗΤΑ Ε=600.00 Μ2 , Π=16.00Μ

ΠΡΟ 11.2.71 Ε=250.00 Μ2 , Π=12.00Μ

ΣΥΝΤΕΛΕΣΤΗΣ ΔΟΜΗΣΕΩΣ 1.20

ΠΟΣΟΣΤΟ ΚΑΛΥΨΗΣ 40% ή 70%

max Η = 18.00 Μ

ΕΜΒΑΔΟΝ ΟΙΚΟΠΕΔΟΥ

(ΑΒΓΔΕΖΗΑ) = (1/2×35.85×4.95)+[1/2×107.40×(20.50+41.20)]+

+(1/2×79.35×2.00)+[1/2×20.30×(9.45+7.75)] = 3696.20 Μ2

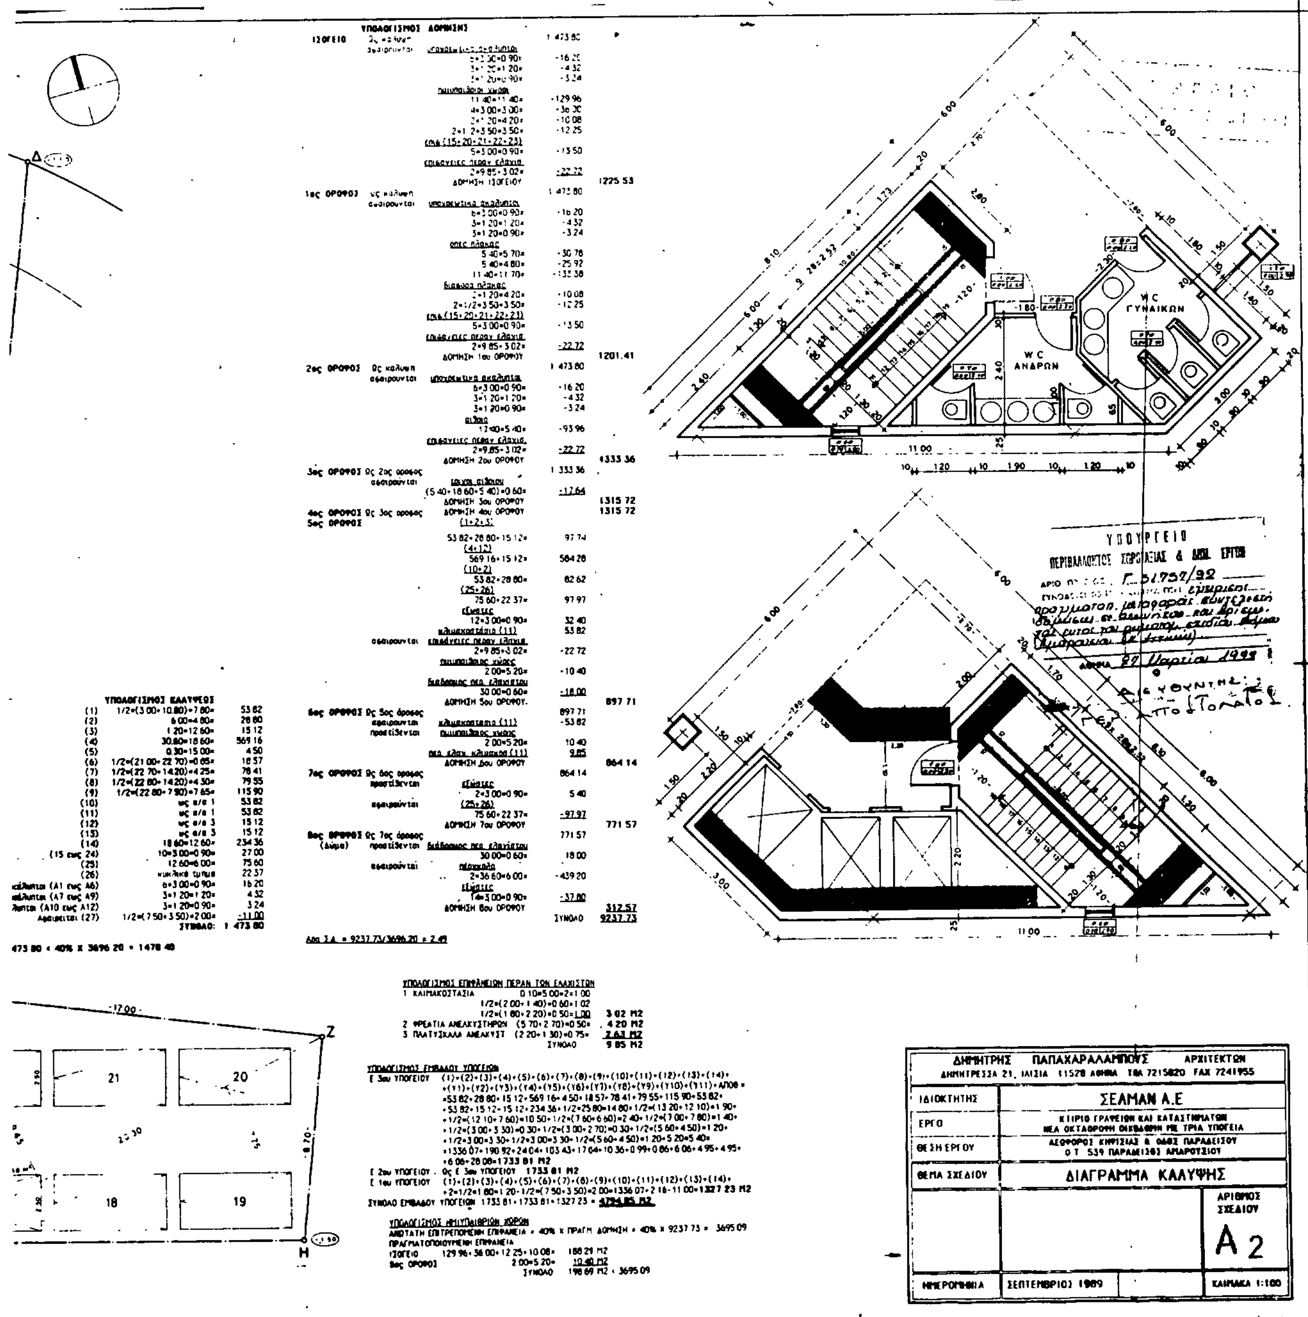
ΟΔΟΣ ΠΑΡΑΔΕΙΣΟΥ ΠΛΑΤΟΣ 16.00 Μ

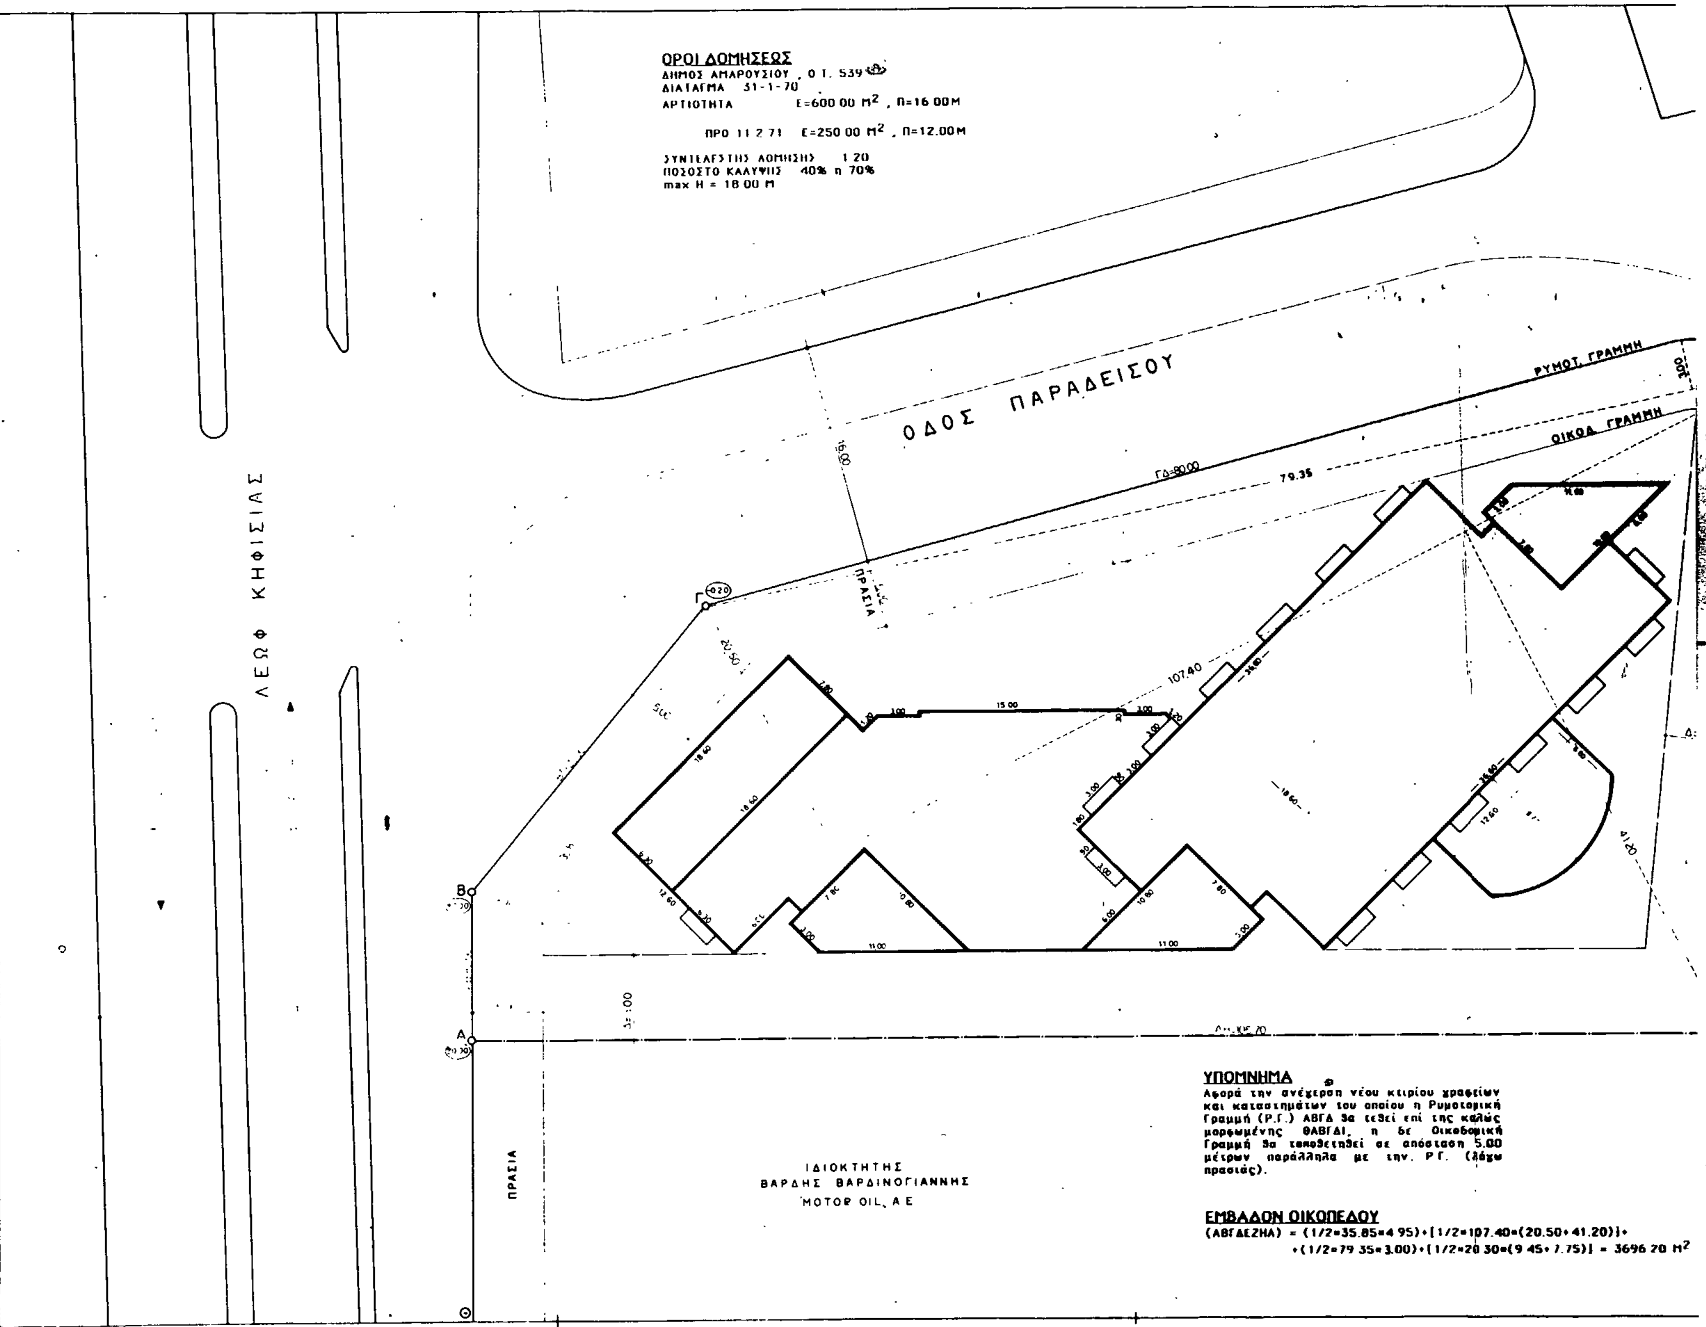
ΡΥΜΟΤ. ΓΡΑΜΜΗ

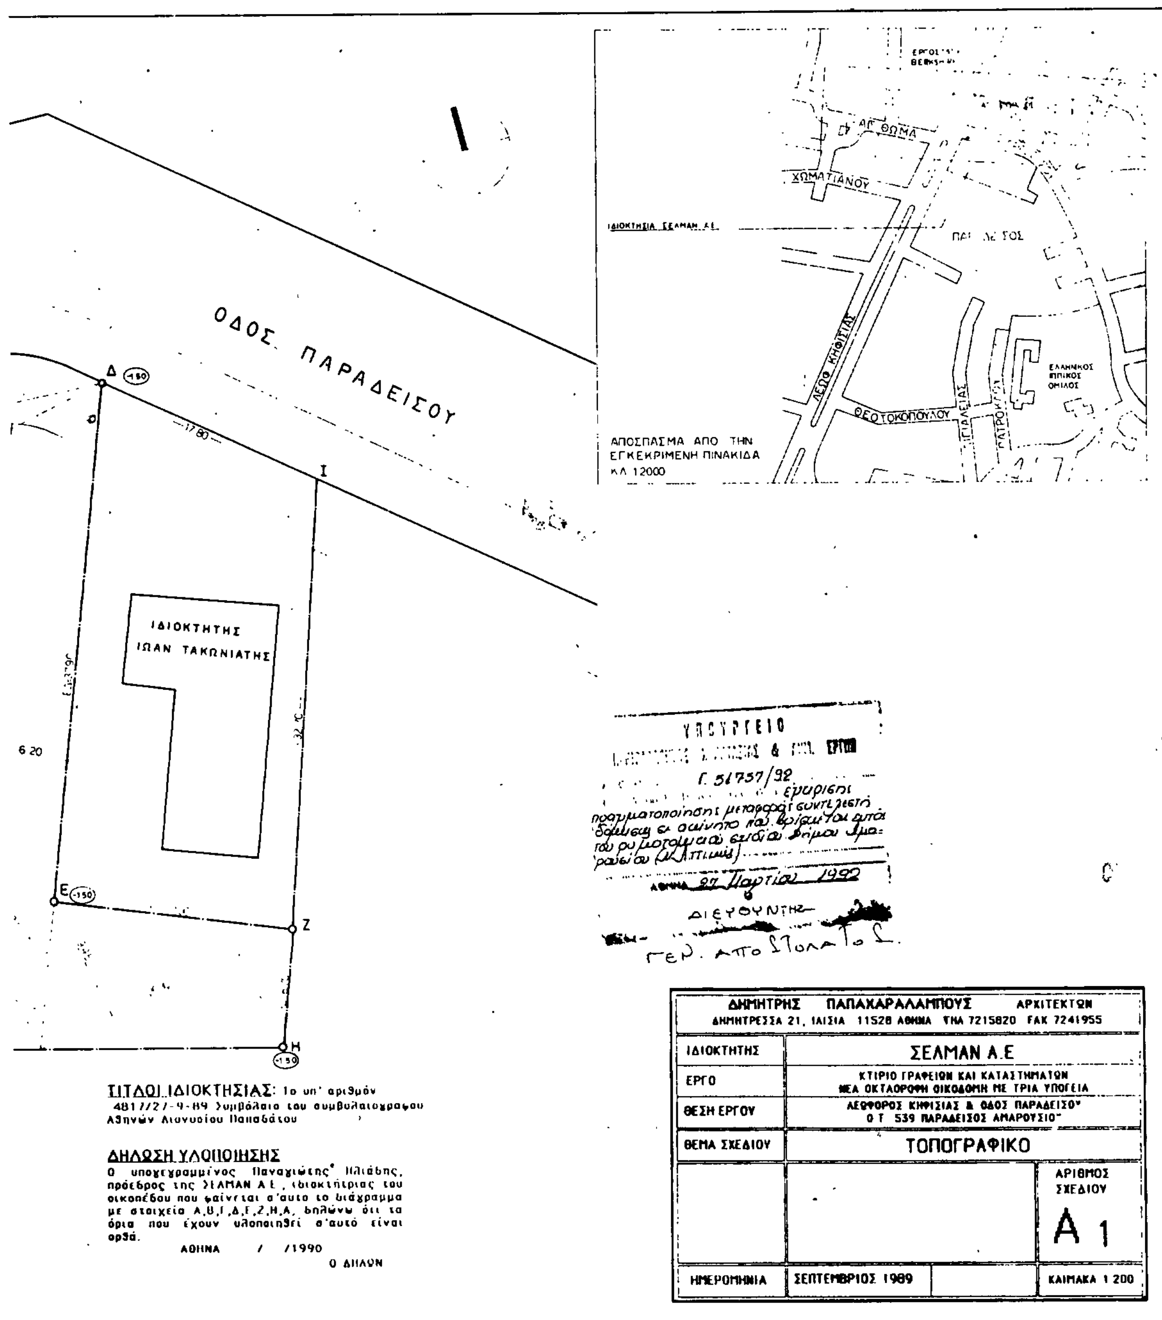
ΟΙΚΟΔ. ΓΡΑΜΜΗ

ΠΡΑΣΙΑ 5.00

ΗΧ


ΥΠΟΛΟΓΙΣΜΟΣ ΔΟΜΗΣΗΣ
ΥΠΟΛΟΓΙΣΜΟΣ ΚΑΛΥΨΕΟΣ
473 80 < 40% Χ 3696 20 = 1478 48
W C ΓΥΝΑΙΚΩΝ
W C ΑΝΔΡΩΝ
ΥΠΟΥΡΓΕΙΟ
ΠΕΡΙΒΑΛΛΟΝΤΟΣ ΧΩΡΟΤΑΞΙΑΣ & ΔΗΜ. ΕΡΓΩΝ
ΔΗΜΗΤΡΗΣ ΠΑΠΑΧΑΡΑΛΑΜΠΟΥΣ ΑΡΧΙΤΕΚΤΩΝ
ΔΗΜΗΤΡΕΣΣΑ 21, ΙΛΙΣΙΑ 11528 ΑΘΗΝΑ ΤΗΛ 7215820 FAX 7241955
ΙΔΙΟΚΤΗΤΗΣ
ΣΕΑΜΑΝ Α.Ε
ΕΡΓΟ
ΚΤΙΡΙΟ ΓΡΑΦΕΙΩΝ ΚΑΙ ΚΑΤΑΣΤΗΜΑΤΩΝ
ΝΕΑ ΟΚΤΑΩΡΟΦΗ ΟΙΚΟΔΟΜΗ ΜΕ ΤΡΙΑ ΥΠΟΓΕΙΑ
ΘΕΣΗ ΕΡΓΟΥ
ΛΕΩΦΟΡΟΣ ΚΗΦΙΣΙΑΣ & ΟΔΟΣ ΠΑΡΑΔΕΙΣΟΥ
Ο Τ 539 ΠΑΡΑΔΕΙΣΟΣ ΑΜΑΡΟΥΣΙΟΥ
ΘΕΜΑ ΣΧΕΔΙΟΥ
ΔΙΑΓΡΑΜΜΑ ΚΑΛΥΨΗΣ
ΑΡΙΘΜΟΣ ΣΧΕΔΙΟΥ
Α 2
ΗΜΕΡΟΜΗΝΙΑ
ΣΕΠΤΕΜΒΡΙΟΣ 1989
ΚΛΙΜΑΚΑ 1:100


ΟΡΟΙ ΔΟΜΗΣΕΩΣ
ΔΗΜΟΣ ΑΜΑΡΟΥΣΙΟΥ , Ο.Τ. 539
ΔΙΑΤΑΓΜΑ 31-1-70
ΑΡΤΙΟΤΗΤΑ Ε=600.00 M², Π=16.00 Μ
ΠΡΟ 11.2.71 Ε=250.00 M², Π=12.00 Μ
ΣΥΝΤΕΛΕΣΤΗΣ ΔΟΜΗΣΗΣ 1.20
ΠΟΣΟΣΤΟ ΚΑΛΥΨΗΣ 40% η 70%
max H = 18.00 M
ΟΔΟΣ ΠΑΡΑΔΕΙΣΟΥ
ΡΥΜΟΤ. ΓΡΑΜΜΗ
ΟΙΚΟΔ. ΓΡΑΜΜΗ
ΠΡΑΣΙΑ
ΛΕΩΦ. ΚΗΦΙΣΙΑΣ
ΙΔΙΟΚΤΗΤΗΣ
ΒΑΡΔΗΣ ΒΑΡΔΙΝΟΓΙΑΝΝΗΣ
MOTOR OIL, A.E.
ΥΠΟΜΝΗΜΑ
Αφορά την ανέγερση νέου κτιρίου γραφείων και καταστημάτων του οποίου η Ρυμοτομική Γραμμή (Ρ.Γ.) ΑΒΓΔ θα τεθεί επί της καλώς μορφωμένης ΘΑΒΓΔΙ, η δε Οικοδομική Γραμμή θα τοποθετηθεί σε απόσταση 5.00 μέτρων παράλληλα με την Ρ.Γ. (λόγω πρασιάς).
ΕΜΒΑΔΟΝ ΟΙΚΟΠΕΔΟΥ
(ΑΒΓΔΕΖΗΑ) = (1/2×35.85×4.95)+[1/2×107.40×(20.50+41.20)]+
+(1/2×79.35×3.00)+[1/2×20.30×(9.45+7.75)] = 3696.70 M²


ΟΔΟΣ ΠΑΡΑΔΕΙΣΟΥ
ΙΔΙΟΚΤΗΤΗΣ
ΙΩΑΝ ΤΑΚΩΝΙΑΤΗΣ
ΧΩΜΑΤΙΑΝΟΥ
ΛΕΩΦ. ΚΗΦΙΣΙΑΣ
ΘΕΟΤΟΚΟΠΟΥΛΟΥ
ΑΠΟΣΠΑΣΜΑ ΑΠΟ ΤΗΝ
ΕΓΚΕΚΡΙΜΕΝΗ ΠΙΝΑΚΙΔΑ
ΚΛ 1:2000
ΥΠΟΥΡΓΕΙΟ
Γ. 51757/92
ΑΘΗΝΑ 27 Μαρτίου 1992
ΔΙΕΥΘΥΝΤΗΣ
ΓΕΝ. ΑΠΟΣΤΟΛΑΤΟΣ
ΔΗΜΗΤΡΗΣ ΠΑΠΑΧΑΡΑΛΑΜΠΟΥΣ ΑΡΧΙΤΕΚΤΩΝ
ΔΗΜΗΤΡΕΣΣΑ 21, ΙΛΙΣΙΑ 11528 ΑΘΗΝΑ ΤΗΛ 7215820 FAX 7241955
ΙΔΙΟΚΤΗΤΗΣ
ΣΕΛΜΑΝ Α.Ε
ΕΡΓΟ
ΚΤΙΡΙΟ ΓΡΑΦΕΙΩΝ ΚΑΙ ΚΑΤΑΣΤΗΜΑΤΩΝ
ΝΕΑ ΟΚΤΑΟΡΟΦΗ ΟΙΚΟΔΟΜΗ ΜΕ ΤΡΙΑ ΥΠΟΓΕΙΑ
ΘΕΣΗ ΕΡΓΟΥ
ΛΕΩΦΟΡΟΣ ΚΗΦΙΣΙΑΣ & ΟΔΟΣ ΠΑΡΑΔΕΙΣΟΥ
Ο Τ 539 ΠΑΡΑΔΕΙΣΟΣ ΑΜΑΡΟΥΣΙΟΥ
ΘΕΜΑ ΣΧΕΔΙΟΥ
ΤΟΠΟΓΡΑΦΙΚΟ
ΑΡΙΘΜΟΣ ΣΧΕΔΙΟΥ
Α 1
ΗΜΕΡΟΜΗΝΙΑ
ΣΕΠΤΕΜΒΡΙΟΣ 1989
ΚΛΙΜΑΚΑ 1:200
ΤΙΤΛΟΙ ΙΔΙΟΚΤΗΣΙΑΣ: 1ο υπ' αριθμόν 4817/27-9-89 Συμβόλαιο του συμβολαιογράφου Αθηνών Διονυσίου Παπαδάτου
ΔΗΛΩΣΗ ΥΛΟΠΟΙΗΣΗΣ
Ο υπογεγραμμένος Παναγιώτης Ηλιάδης, πρόεδρος της ΣΕΛΜΑΝ Α.Ε., ιδιοκτήτριας του οικοπέδου που φαίνεται σ'αυτό το διάγραμμα με στοιχεία Α,Β,Γ,Δ,Ε,Ζ,Η,Α, δηλώνω ότι τα όρια που έχουν υλοποιηθεί σ'αυτό είναι ορθά.
ΑΘΗΝΑ / /1990
Ο ΔΗΛΩΝ

ΕΘΝΙΚΟ ΤΥΠΟΓΡΑΦΕΙΟ

Εκδίδει την ΕΦΗΜΕΡΙΔΑ ΤΗΣ ΚΥΒΕΡΝΗΣΕΩΣ από το 1833

Διεύθυνση : Καποδιστρίου 34 Ταχ. Κώδικας: 104 32 TELEX : 22.3211 YPET GR	Οι Υπηρεσίες του **ΕΘΝΙΚΟΥ ΤΥΠΟΓΡΑΦΕΙΟΥ** λειτουργούν καθημερινά από **8.00'** έως **13.30'**

ΧΡΗΣΙΜΕΣ ΠΛΗΡΟΦΟΡΙΕΣ

* Πώληση ΦΕΚ όλων των Τευχών Σολωμού 51 τηλ.: 52.39.762
* ΒΙΒΛΙΟΘΗΚΗ: Σολωμού 51 τηλ.: 52.48.188
* Για φωτοαντίγραφα παλαιών τευχών στην οδό Σολωμού 51 τηλ.: 52.48.141
* Τμήμα πληροφόρησης: Για τα δημοσιεύματα των ΦΕΚ Καποδιστρίου 25 τηλ.: 52.25.713 – 52.49.547

* Οδηγίες για δημοσιεύματα Ανωνύμων Εταιρειών και ΕΠΕ τηλ.: 52.48.785

Πληροφορίες για δημοσιεύματα Ανωνύμων Εταιρειών και ΕΠΕ τηλ.: 52.25.761

* Αποστολή ΦΕΚ στην επαρχία με καταβολή της αξίας του δια μέσου Δημοσίου Ταμείου Για πληροφορίες: τηλ.: 52.48.320

Τιμές κατά τεύχος της ΕΦΗΜΕΡΙΔΑΣ ΤΗΣ ΚΥΒΕΡΝΗΣΕΩΣ:

Κάθε τεύχος μέχρι 8 σελίδες δρχ. 60. Από 9 σελίδες μέχρι 16 δρχ. 100, από 17 έως 24 δρχ. 120

Από 25 σελίδες και πάνω η τιμή πώλησης κάθε φύλλου (8σέλιδου ή μέρους αυτού) αυξάνεται κατά 40 δρχ.

Μπορείτε να γίνετε συνδρομητής για όποιο τεύχος θέλετε. Θα σας αποστέλλεται με το Ταχυδρομείο.

ΕΤΗΣΙΕΣ ΣΥΝΔΡΟΜΕΣ

Κωδικός αριθ. κατάθεσης στο Δημόσιο Ταμείο 2531			Κωδικός αριθ. κατάθεσης στο Δημόσιο Ταμείο 3512	
Η ετήσια συνδρομή είναι:			Ποσοστό 5% υπέρ του Ταμείου Αλληλοβοηθείας του Προσωπικού (ΤΑΠΕΤ)	
α) Για το Τεύχος Α'	Δρχ.	13.000	Δρχ.	650
β) » » » Β'	»	23.000	»	1.150
γ) » » » Γ'	»	7.000	»	350
δ) » » » Δ'	»	22.000	»	1.100
ε) » » » Αναπτυξιακών Πράξεων	»	15.000	»	750
στ) » » » Ν.Π.Δ.Δ.	»	7.000	»	350
ζ) » » » ΠΑΡΑΡΤΗΜΑ	»	4.000	»	200
η) » » » Δελτ. Εμπ.& Βιομ. Ιδ.	»	7.000	»	350
θ) » » » Αν. Ειδικού Δικαστηρίου	»	2.000	»	100
ι) » » » Α.Ε. & Ε.Π.Ε.	»	50.000	»	2.500
ια) Για όλα τα Τεύχη	»	100.000	»	5.000

Πληροφορίες: τηλ. 52.48.320